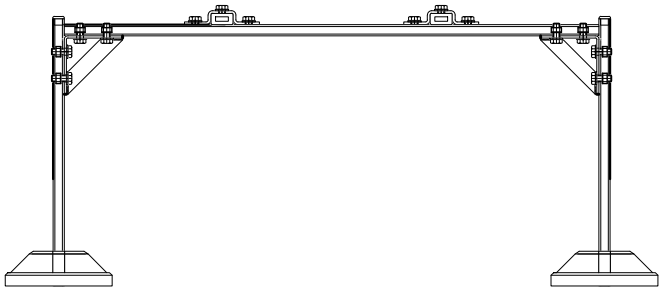

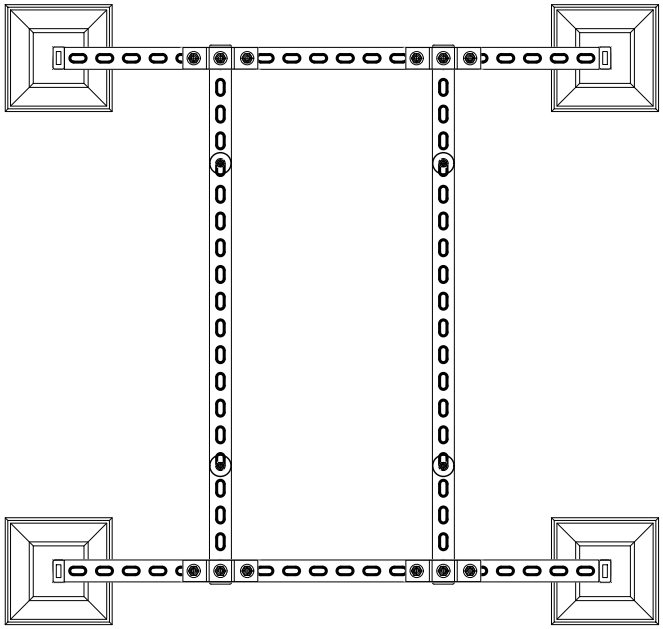

Спецификация

Поз.	Артикул	Наименование	Кол-во	Ед. изм.	Примечание
1		TMC Strut профиль (pg) 41x21			
2		TMC Седельный соединитель профиля Strut 41x21мм (ТДЦ)			
3		TMC Заглушка профиля 41x21мм			
4		TMC Strut уголок 90°, 4 отв, 100x100мм усиленный (ТДЦ)			
5		TMC Болт с шестигранной головкой M10x25 (ТДЦ)			
6		TMC Strut канальная гайка M10 (ТДЦ)			
7		TMC Шайба 10,5/30мм (ТДЦ)			
8		Кровельная опора TMC 20ЛС			

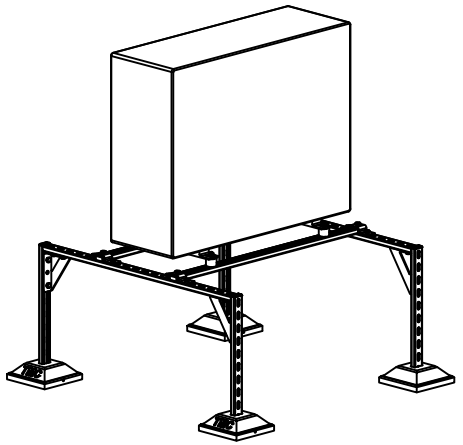

Примечания :

1. Запрещается производить самовольную замену конструктивных элементов , которые входят в состав узла , без согласования такого технического решения с представителем компании "Монтажные Системы ".
2. Перед заказом комплектующих рекомендуется произвести проверочный расчет снеговой и ветровой нагрузки для конкретного объекта поставки , для этого обратитесь в службу технической поддержки компании "Монтажные Системы " по адресу : info@titan-ms.ru
3. Запрещается крепление кровельных опор к основанию .
4. * – размеры, зависящие от присоединительных размеров устанавливаемого оборудования , определить по месту .
5. Заглушки установить на торцы профиля после сборки конструкции .
6. Узел использовать для монтажа агрегата массой не более 60 кг.
7. Крепежные элементы для крепления оборудования к рамам в комплект поставки не входят . Подбираются отдельно .
8. Резку металлических профилей осуществлять только холодным методом . Поверхности распила обработать цинковым спреем. Избегать контакта поверхности металла с грязью и другими воздействиями окружающей среды .

Изм.	Кол.уч.	Лист	№док.	Подп.	Дата	Масса узла - 21,46кг			
						АЛЬБОМ ТИПОВЫХ УЗЛОВ - РАЗДЕЛ ОВиК			
Разраб.		Голышев А.			08.2024	2.1 Легкая опорная конструкция для установки агрегата массой до 60 кг	Стадия	Лист	Листов
Пров.		Калинин М.			08.2024		Р	22	64
Н.контр.						Г.КР 60 КГ -1 (Сборочный чертеж)	TMC		
Утв.									

Согласовано | Взам. инв. № | Подпись и дата | Инв. № подл.

Данный чертеж представляет информацию о продукции компании "Монтажные Системы" и не является проектной документацией

Формат А3